


AVENIDA DE ARAGÓN

■ OFICINA 1700 m<sup>2</sup>

PLANTA TIPO CON MOBILIARIO (m<sup>2</sup> con elementos comunes) E 1/300

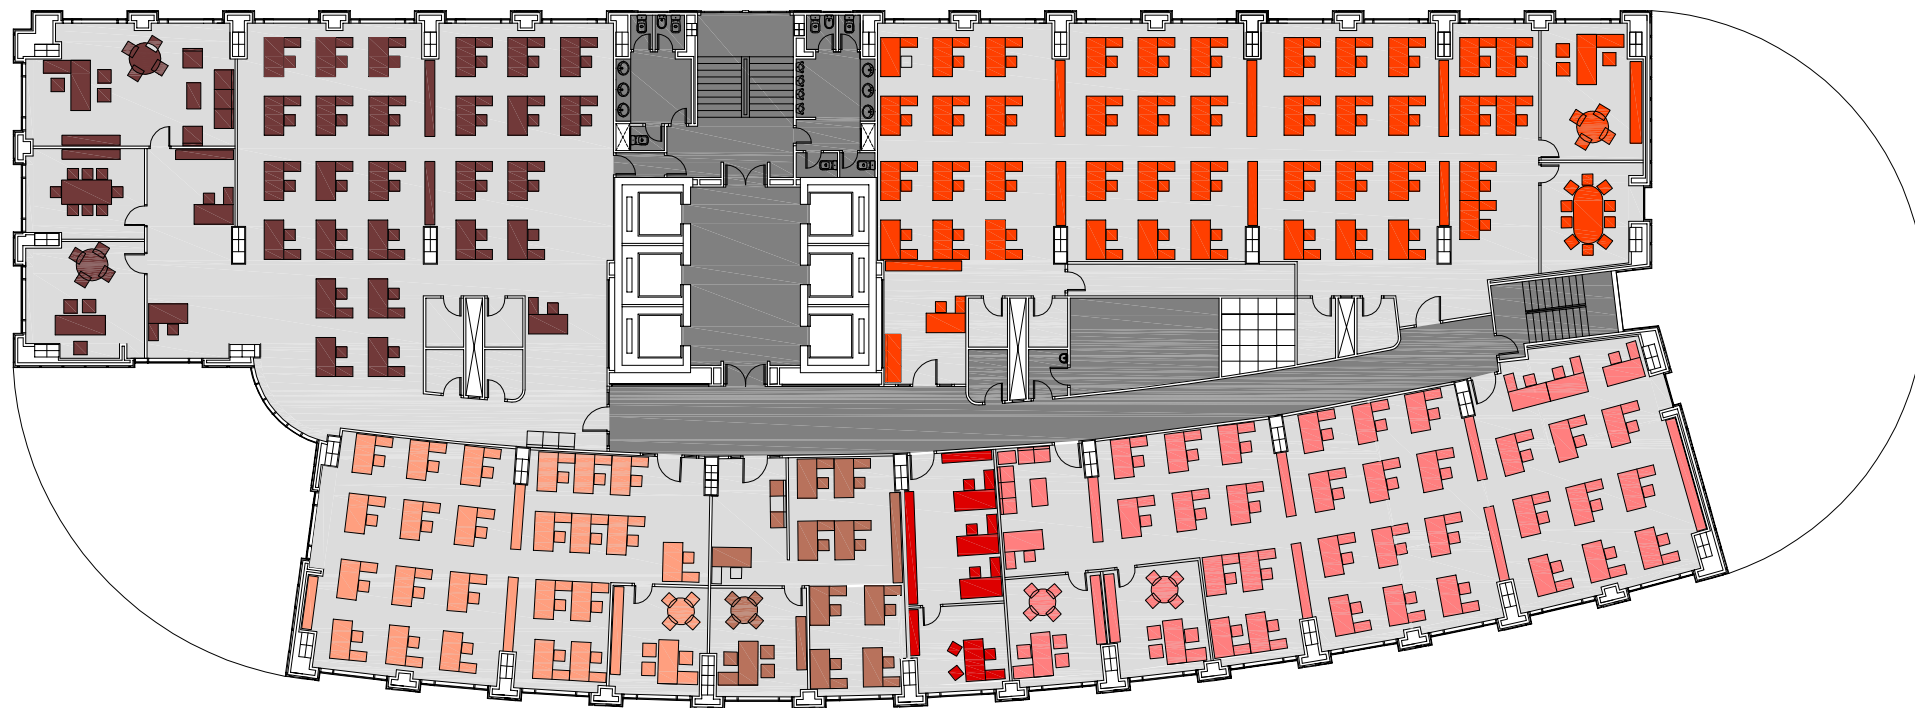

AVENIDA DE ARAGÓN

■ OFICINA 485 m2

■ OFICINA 481 m2

■ OFICINA 365 m2

■ OFICINA 51 m2

■ OFICINA 102 m2

■ OFICINA 215 m2

PLANTA TIPO MODULADA CON MOBILIARIO (m2 con elementos comunes) E 1/300